




IPR —
PRaha

Institut plánování a rozvoje hl. m. Prahy
Sekce plánování města

účinnost od
1.1.2000

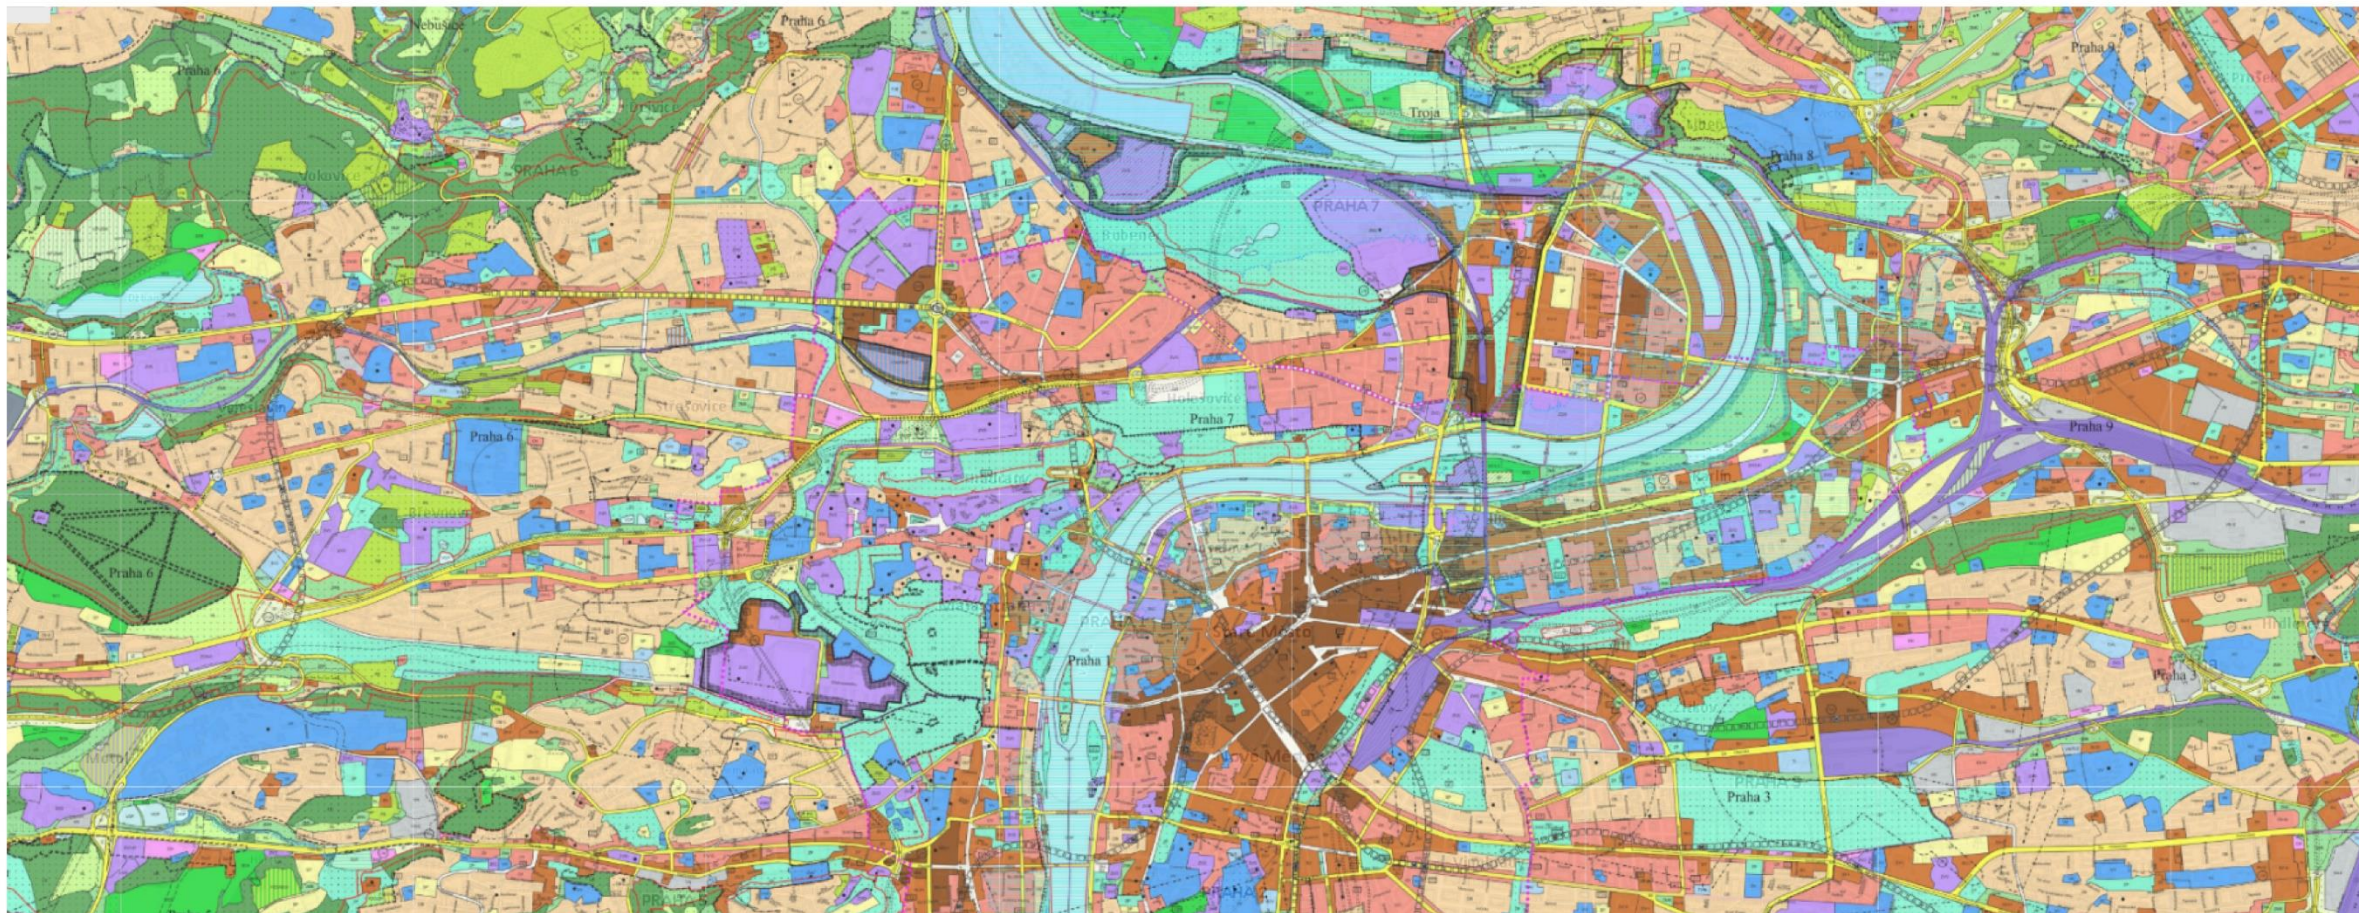

Územní plán sídelního útvaru hl. m. Prahy

účinnost od
1.8.2016

Pražské
stavební předpisy
2016 —————
————— s aktualizovaným
odůvodněním



IPR —————
PRAHA

účinnost od

12.10.2018

Územní plán
sídelního útvaru
hlavního města Prahy
ve znění opatření
obecné povahy
č. 55 z roku 2018,
kterým byla vydána
změna Z 2832/00

PRAHA
PRAQUE
PRAGA
PRA G

IPR
PRAHA

METRO — POLITNI' PLAN



IPR —
PRaha

2008 – 2012

Definování veřejných
prostranství
a Metodika pro Prahu
Různé studie pro
ÚRM hl. m. Prahy

7. 6. 2012

Usnesení Zastupitelstva hl. města Prahy
o pořízení Metropolitního plánu

17. 1. 2012

Iniciační texty
k Metropolitnímu plánu

2008

2009

2010

2011

2012

2013

2014

2015

2016

2017

2018


2019

2020

2021

2022

2023

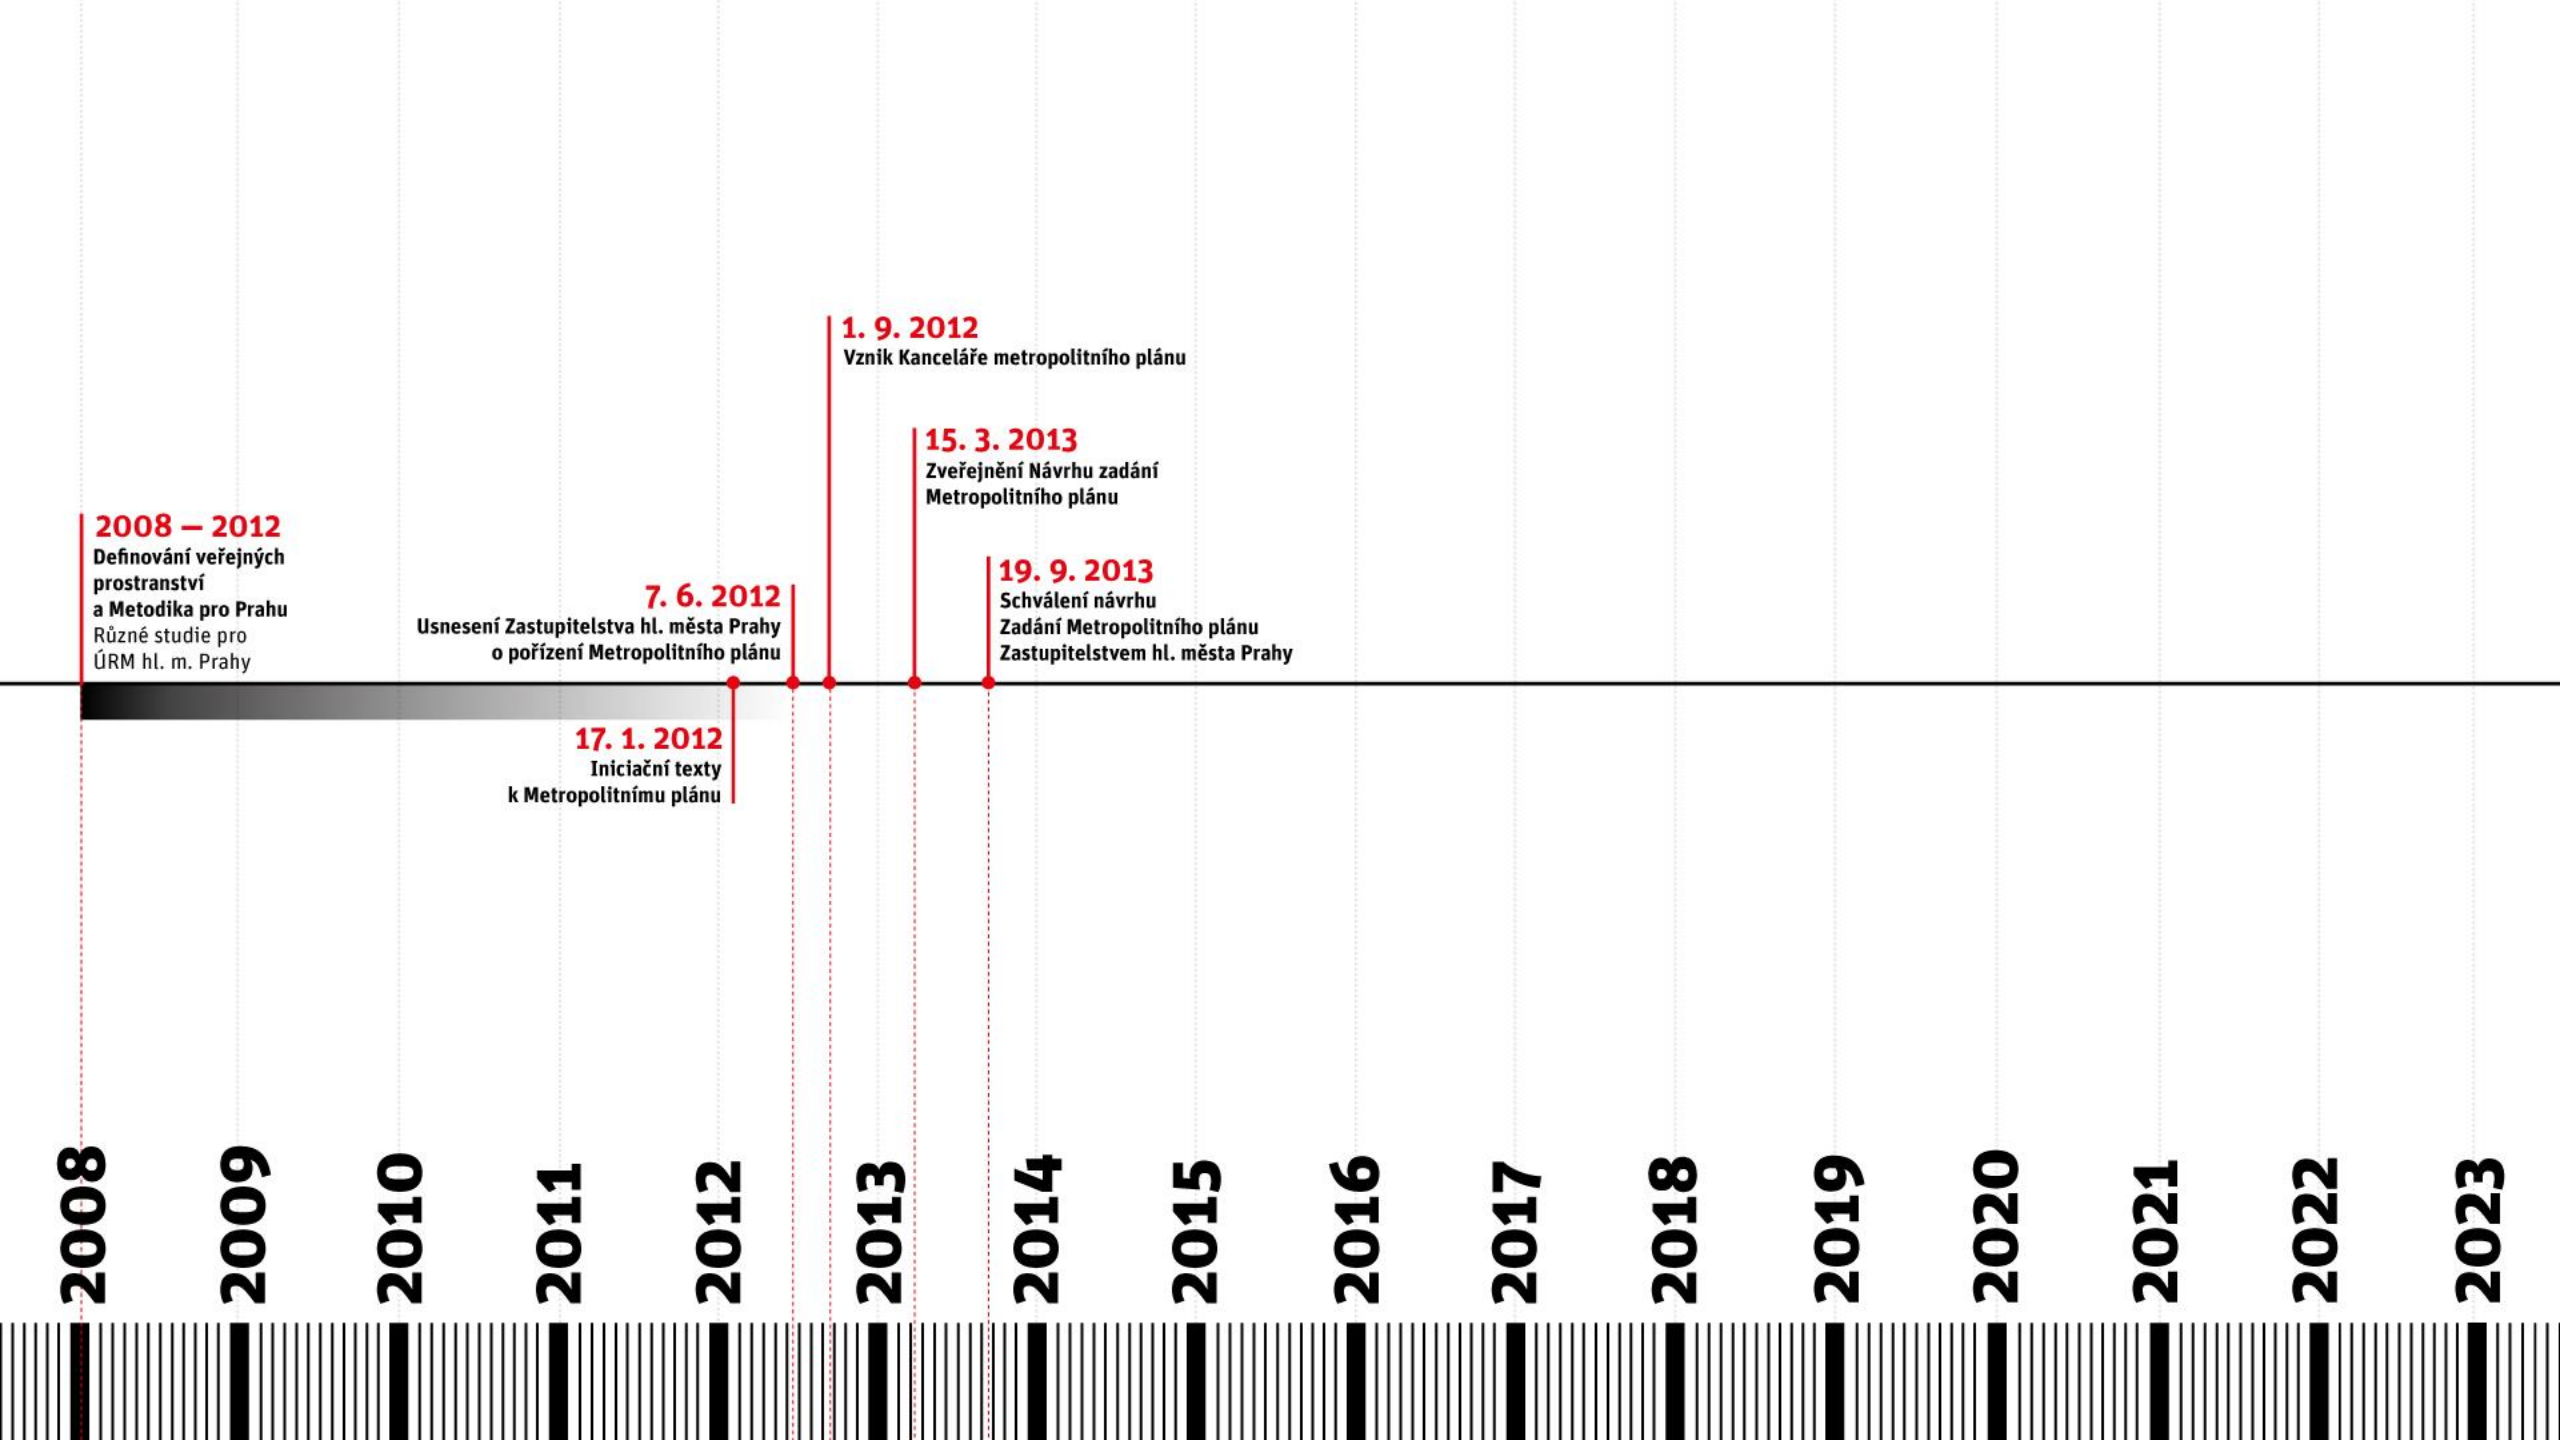

2008 – 2012
Definování veřejných
prostranství
a Metodika pro Prahu
Různé studie pro
ÚRM hl. m. Prahy

7. 6. 2012
Usnesení Zastupitelstva hl. města Prahy
o pořízení Metropolitního plánu

17. 1. 2012
Iniciační texty
k Metropolitnímu plánu

1. 9. 2012
Vznik Kanceláře metropolitního plánu

15. 3. 2013
Zveřejnění Návrhu zadání
Metropolitního plánu

19. 9. 2013
Schválení návrhu
Zadání Metropolitního plánu
Zastupitelstvem hl. města Prahy

2008

2009

2010

2011

2012

2013

2014

2015

2016

2017

2018


2019

2020

2021

2022

2023

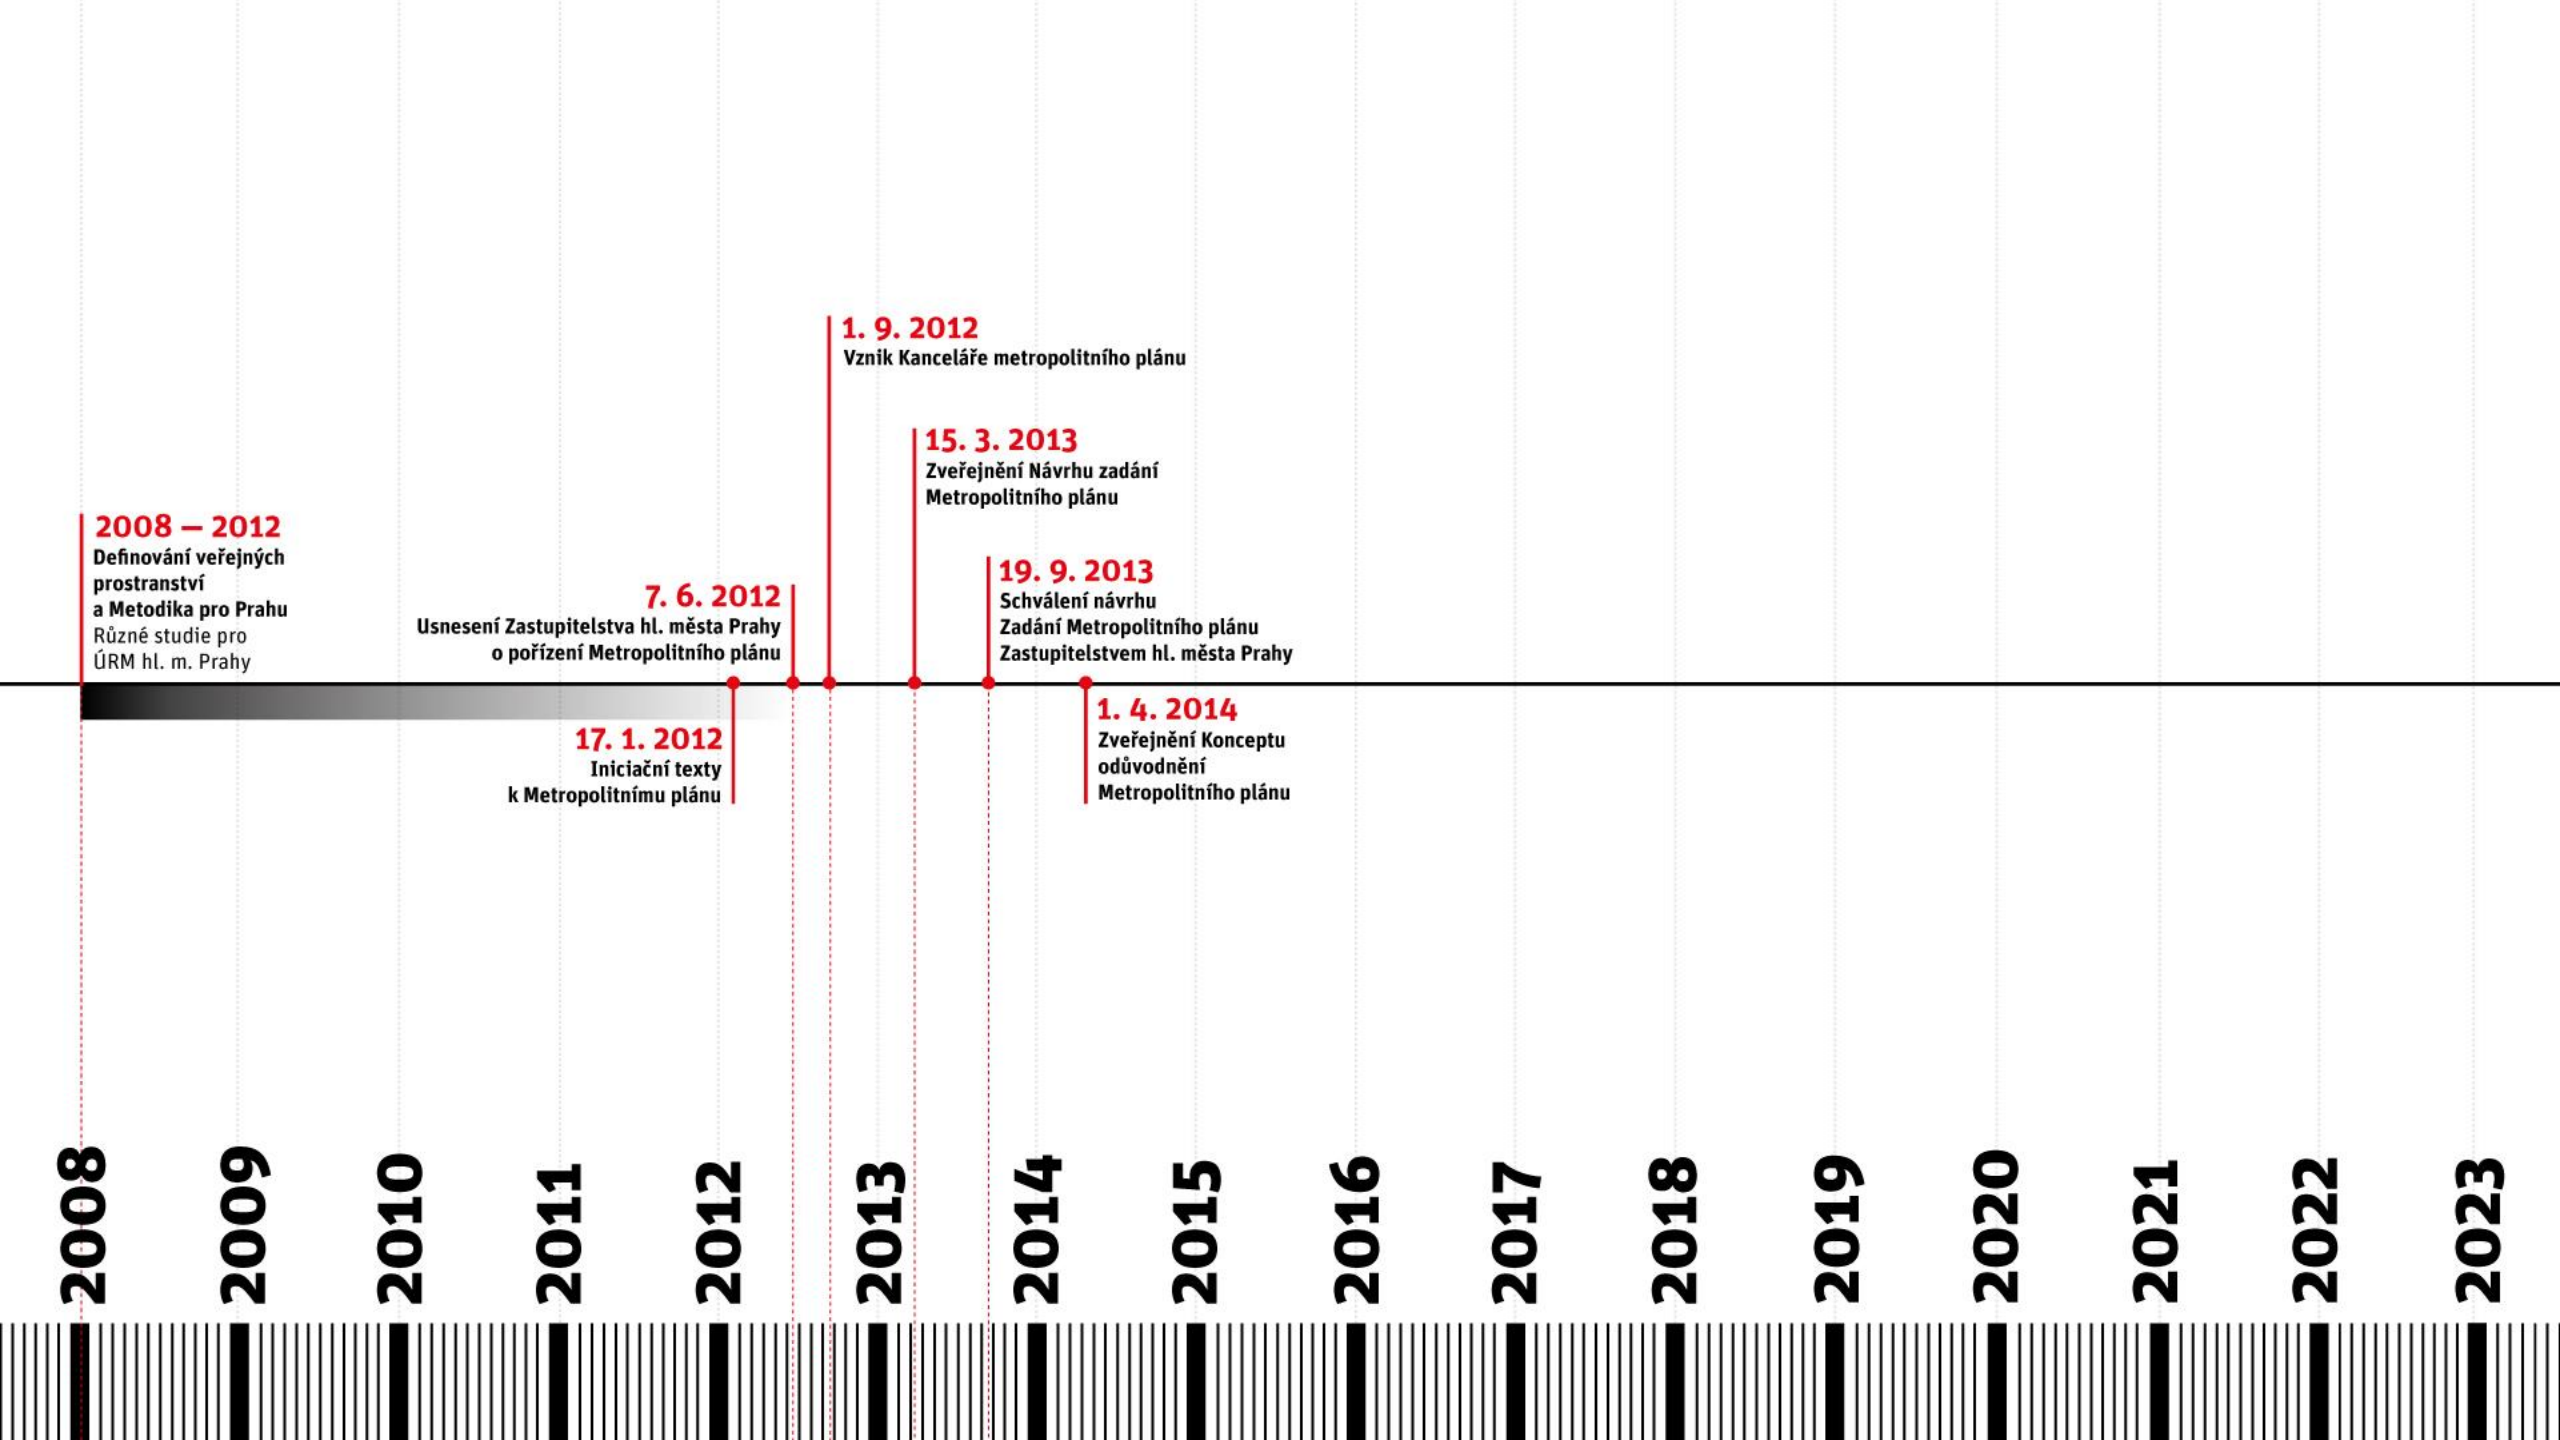

2008 – 2012
Definování veřejných
prostorů
a Metodika pro Prahu
Různé studie pro
ÚRM hl. m. Prahy

7. 6. 2012
Usnesení Zastupitelstva hl. města Prahy
o pořízení Metropolitního plánu

17. 1. 2012
Iniciační texty
k Metropolitnímu plánu

1. 9. 2012
Vznik Kanceláře metropolitního plánu

15. 3. 2013
Zveřejnění Návrhu zadání
Metropolitního plánu

19. 9. 2013
Schválení návrhu
Zadání Metropolitního plánu
Zastupitelstvem hl. města Prahy

1. 4. 2014
Zveřejnění Konceptu
odůvodnění
Metropolitního plánu

2008

2009

2010

2011

2012

2013

2014

2015

2016

2017

2018


2019

2020

2021

2022

2023

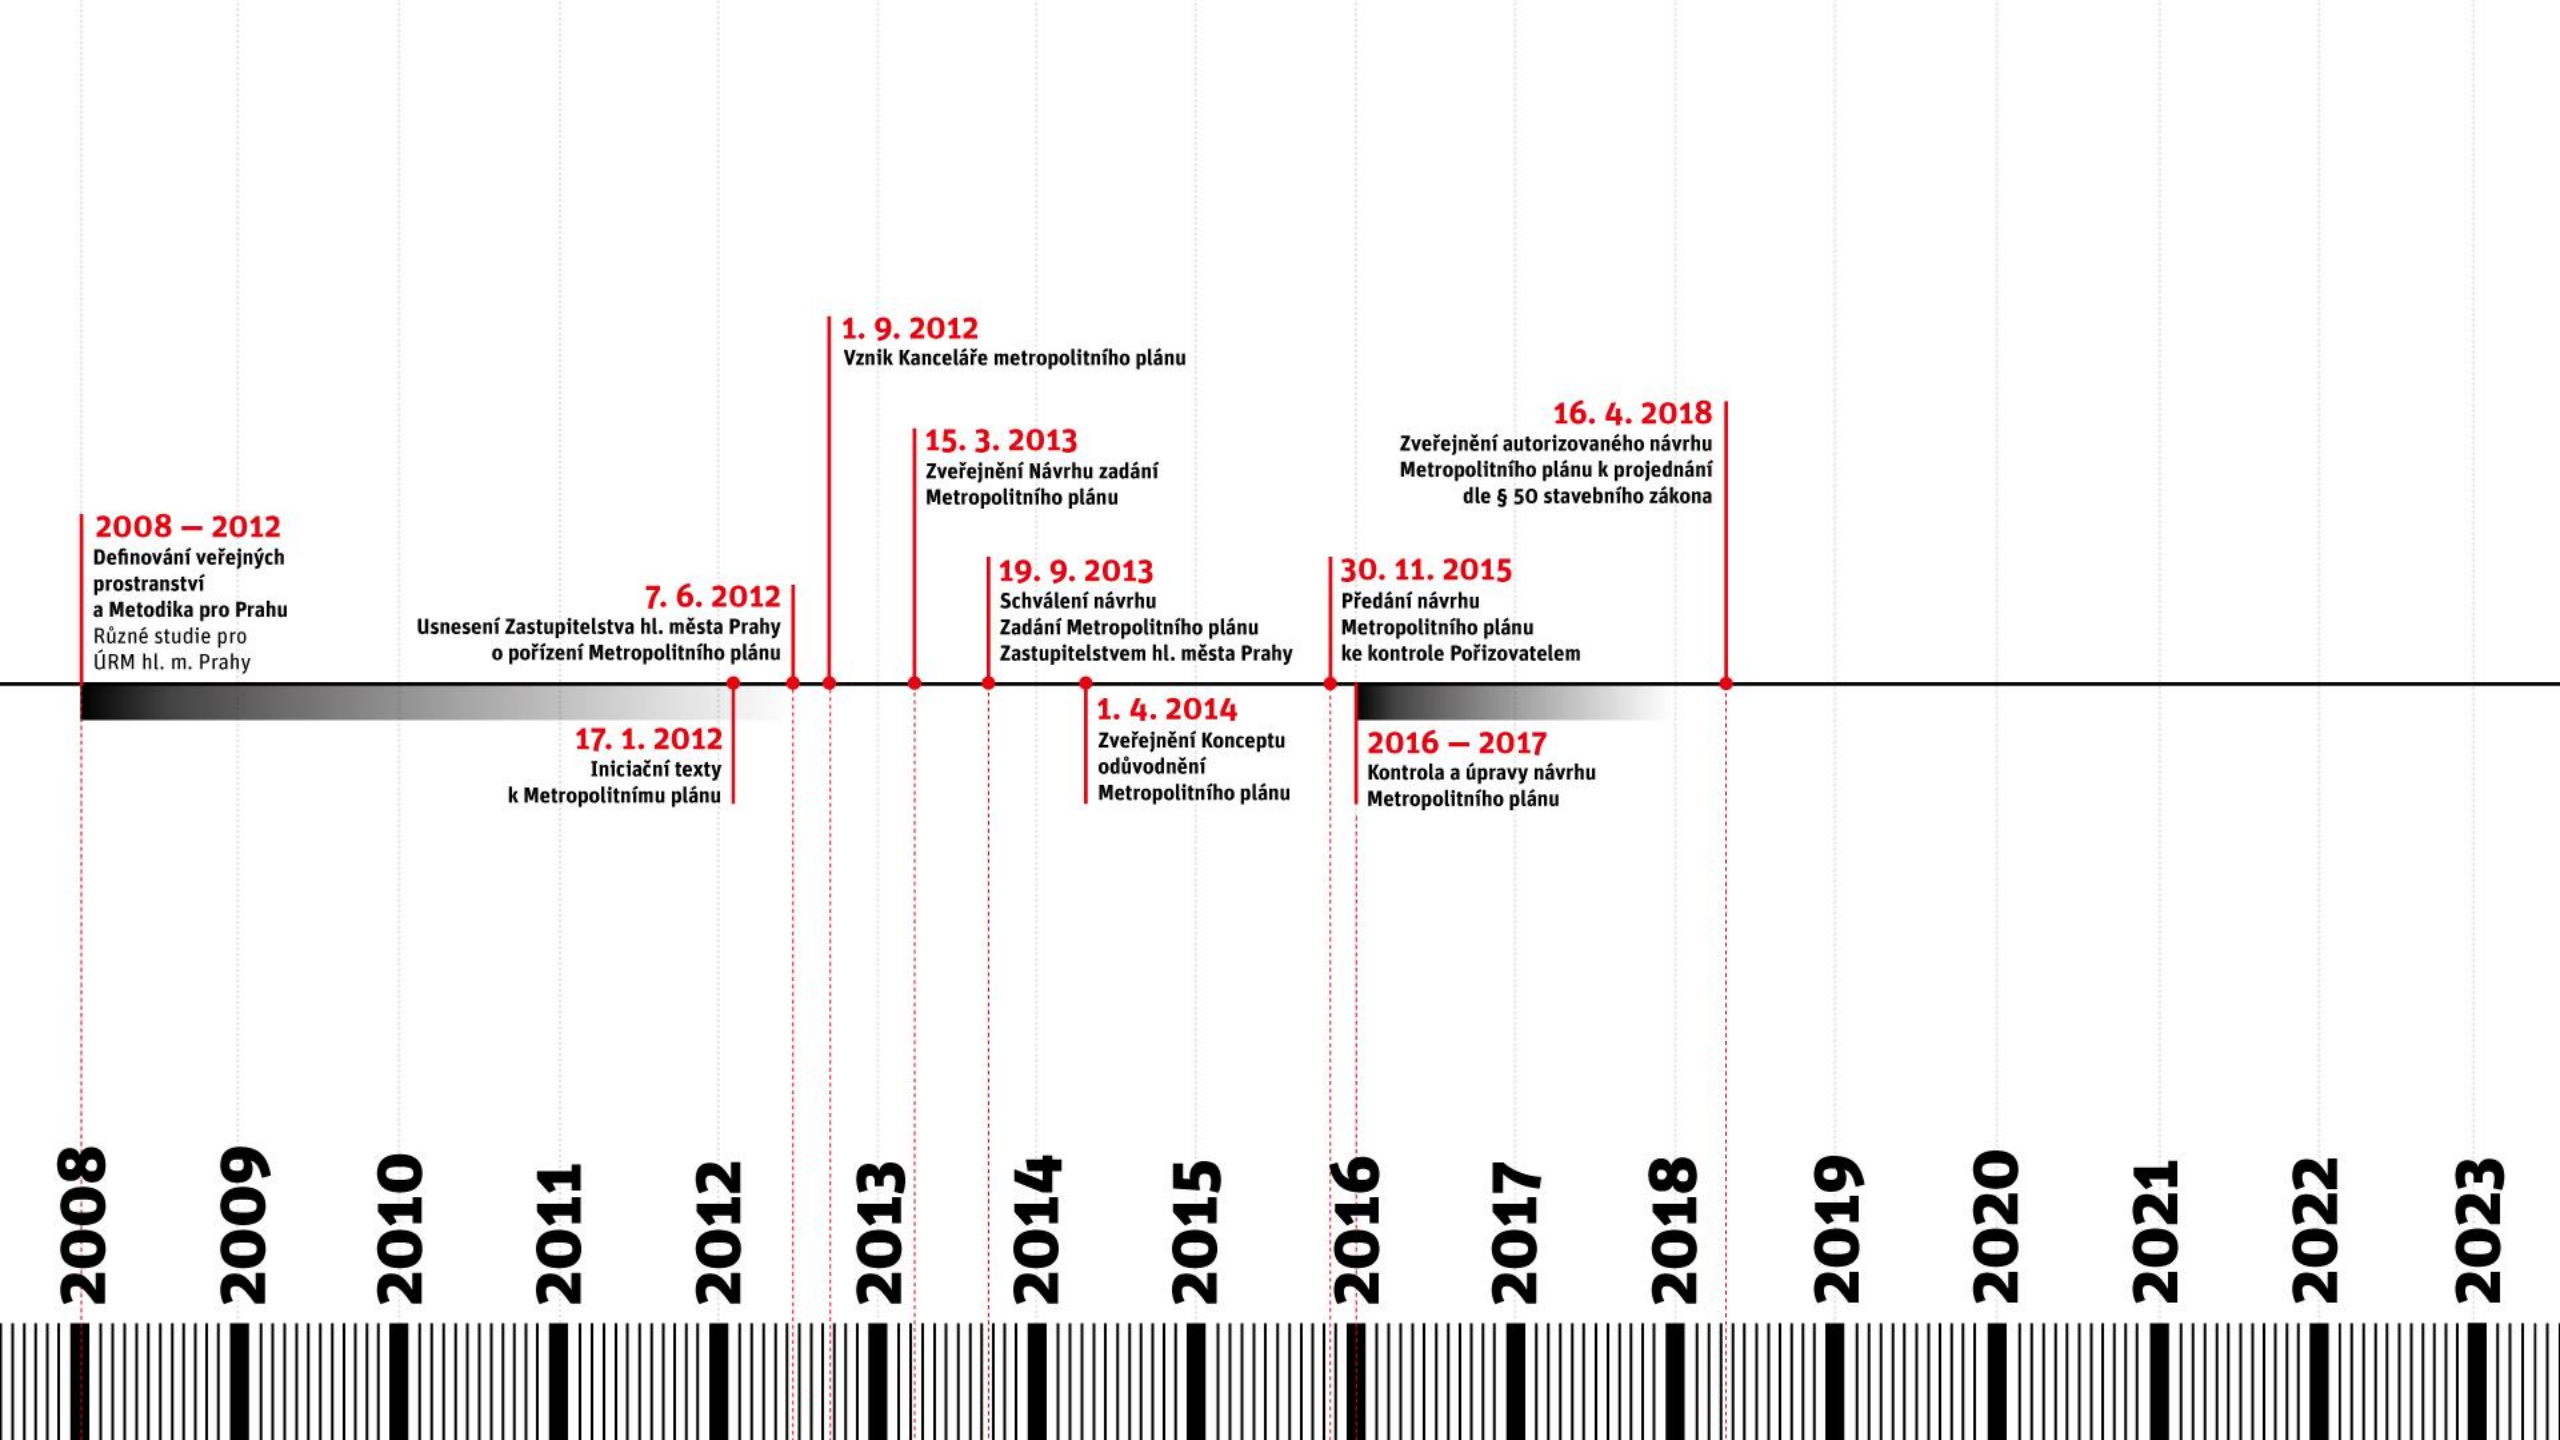

2008 – 2012
Definování veřejných
prostorů
a Metodika pro Prahu
Různé studie pro
ÚRM hl. m. Prahy

7. 6. 2012
Usnesení Zastupitelstva hl. města Prahy
o pořízení Metropolitního plánu

17. 1. 2012
Iničiační texty
k Metropolitnímu plánu

1. 9. 2012
Vznik Kanceláře metropolitního plánu

15. 3. 2013
Zveřejnění Návrhu zadání
Metropolitního plánu

19. 9. 2013
Schválení návrhu
Zadání Metropolitního plánu
Zastupitelstvem hl. města Prahy

1. 4. 2014
Zveřejnění Konceptu
odůvodnění
Metropolitního plánu

30. 11. 2015
Předání návrhu
Metropolitního plánu
ke kontrole Pořizovatelem

2016 – 2017
Kontrola a úpravy návrhu
Metropolitního plánu

16. 4. 2018
Zveřejnění autorizovaného návrhu
Metropolitního plánu k projednání
dle § 50 stavebního zákona

2008

2009

2010

2011

2012

2013

2014

2015

2016

2017

2018

2019

2020

2021

2022

2023





These results could indicate that the model is not a good representation of the data. However, the model is a good representation of the data, as the model is a good representation of the data.

503

**Schéma
výlčkové
regulace**

2003 - Present
2002 - Present
2001 - Present


www.pearsoned.com

Sejourn's East Community

Kyôjishy Zavanin



300

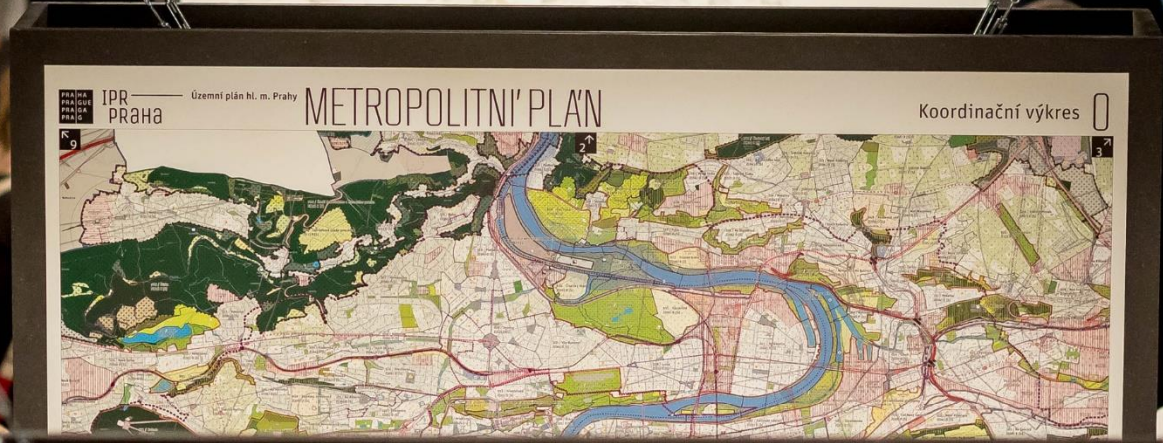



METROPOLITNÍ PLÁN



100 m
K Městskému úřadu

200 m
K Městskému úřadu
K Městskému úřadu
K Městskému úřadu

PAIN
ET DE FAN

next

PSY

DOVE

100 m
K Městskému úřadu

PAIN

114
13

VÝPRODEJ



BRING
EVERYTHING
YOU ARE.
BECOME
EVERYTHING
YOU WANT.




1-800-855-8555

METROPOLITNÍ PLÁN



NOVÝ ÚZEMNÍ PLÁN PRAHY



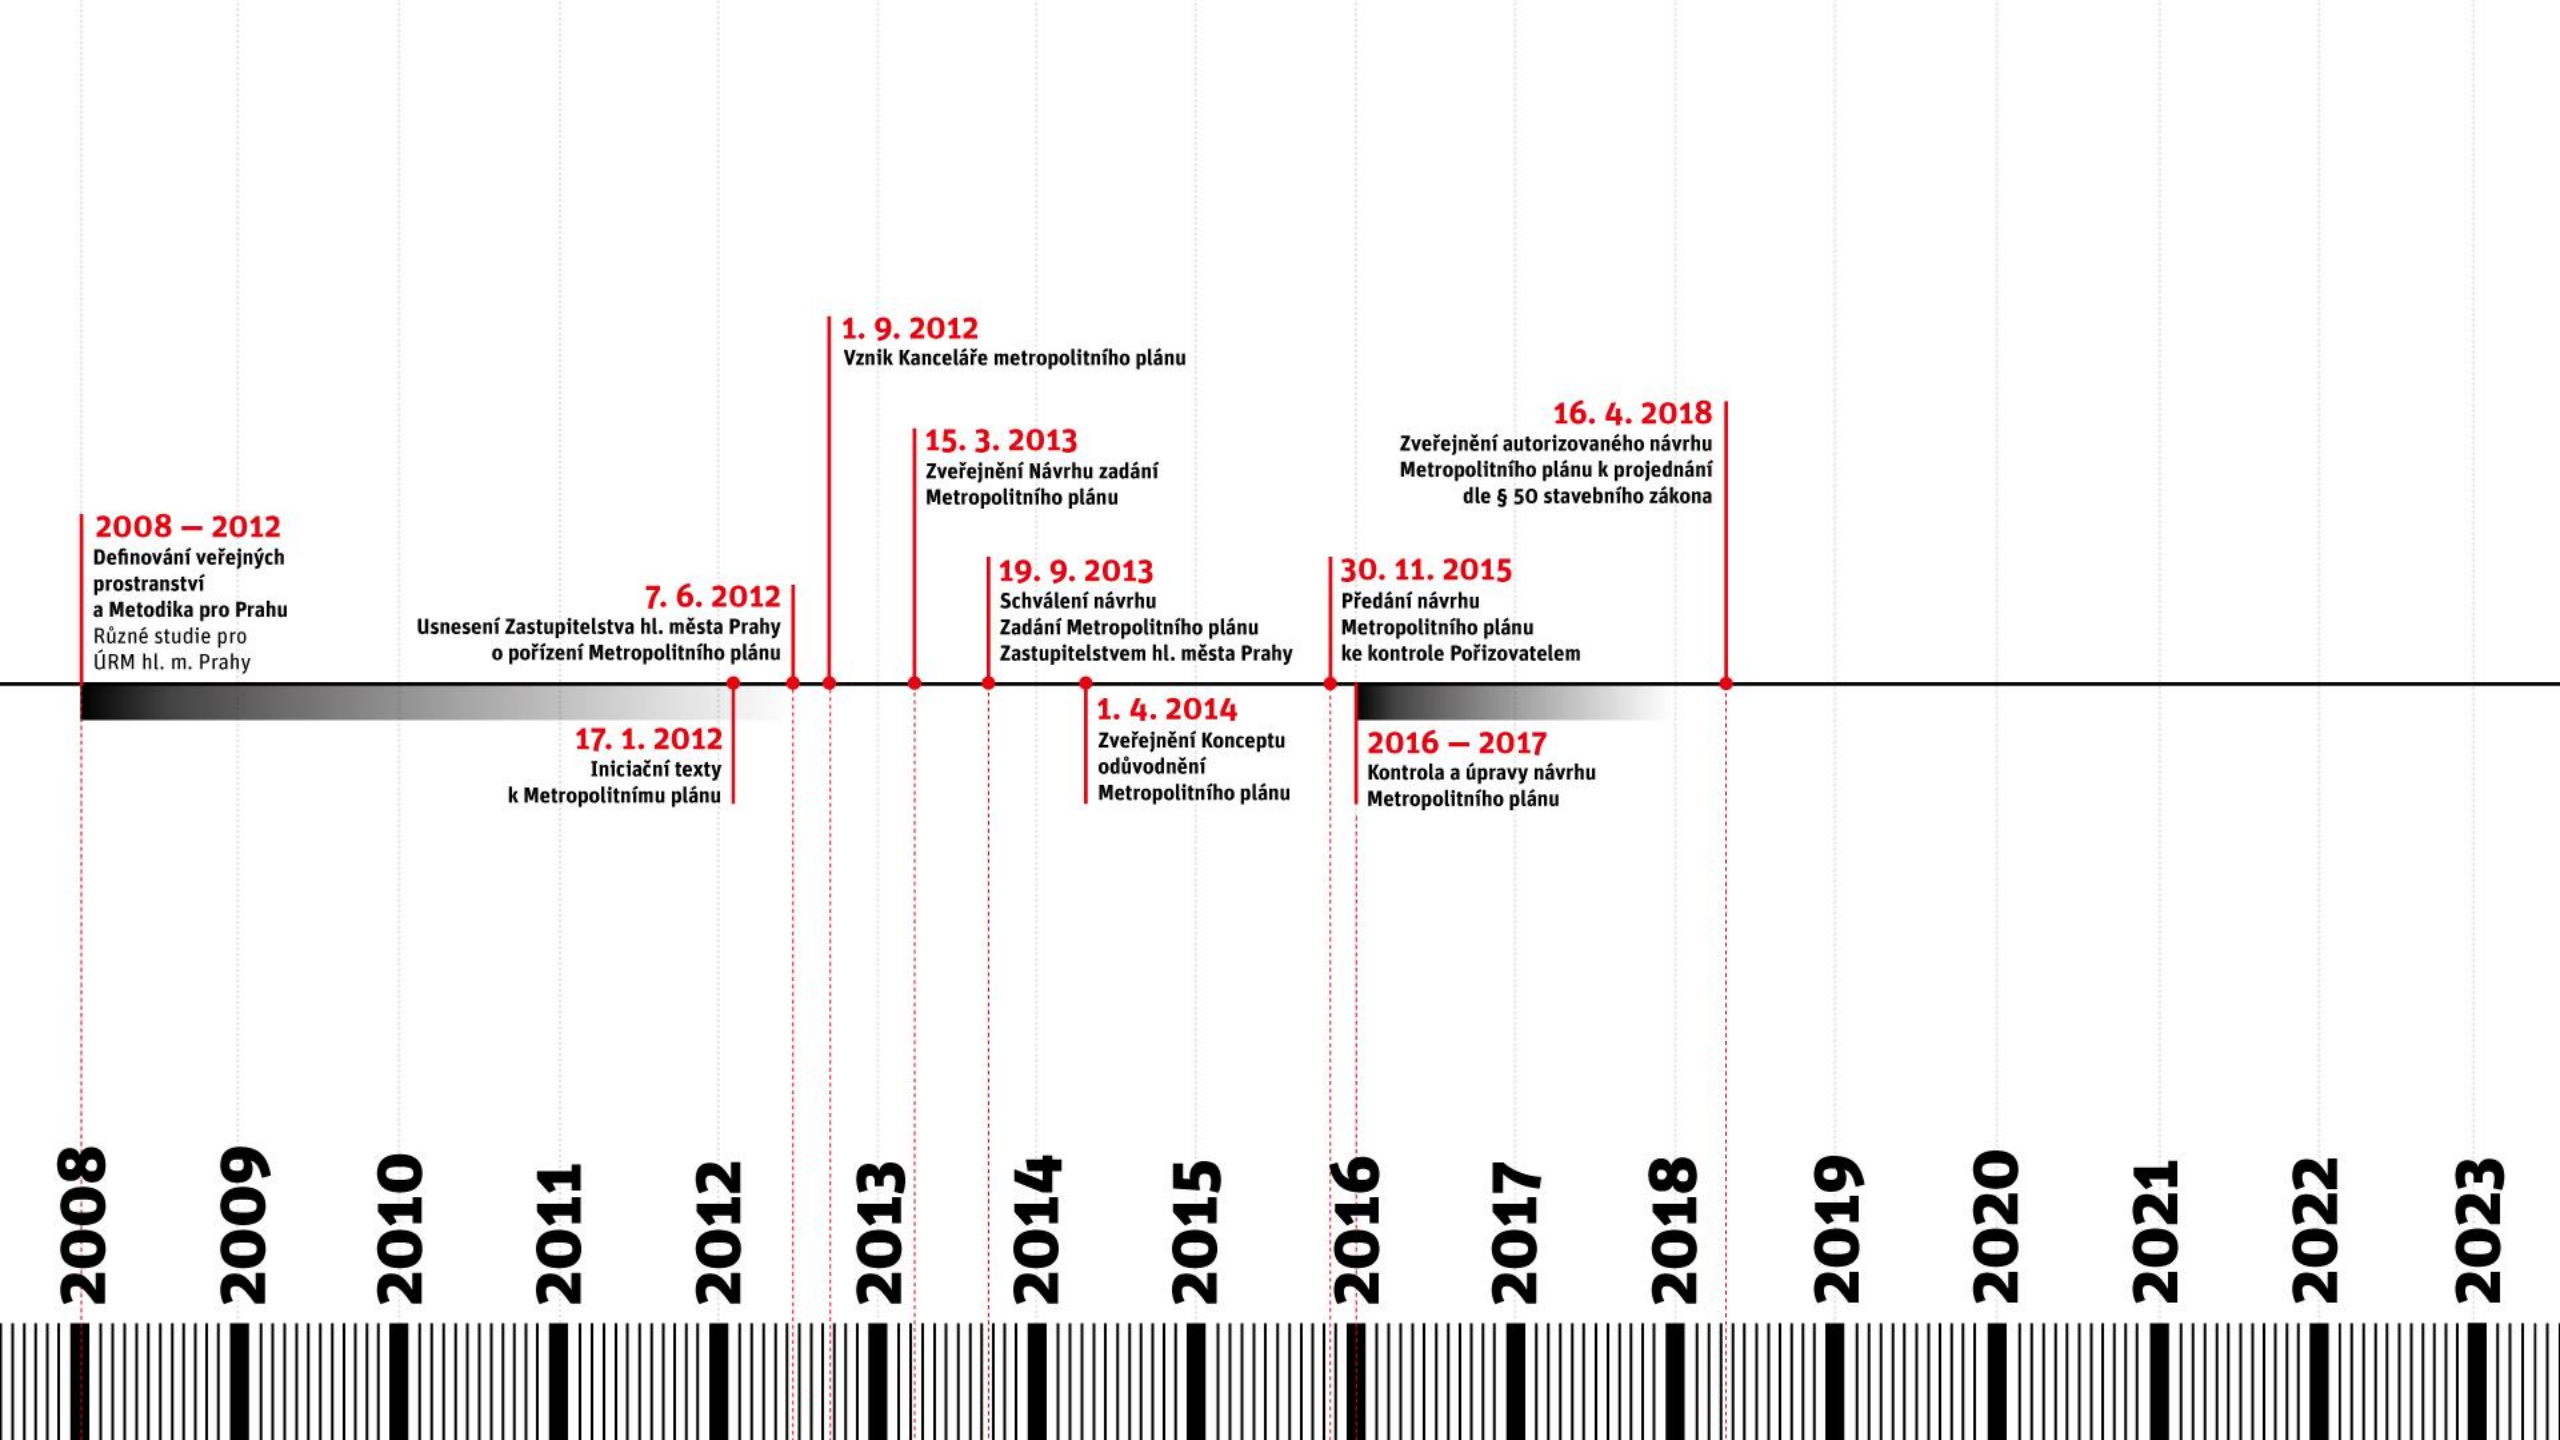

2008 – 2012
Definování veřejných
prostranství
a Metodika pro Prahu
Různé studie pro
ÚRM hl. m. Prahy

7. 6. 2012
Usnesení Zastupitelstva hl. města Prahy
o pořízení Metropolitního plánu

17. 1. 2012
Iničiační texty
k Metropolitnímu plánu

1. 9. 2012
Vznik Kanceláře metropolitního plánu

15. 3. 2013
Zveřejnění Návrhu zadání
Metropolitního plánu

19. 9. 2013
Schválení návrhu
Zadání Metropolitního plánu
Zastupitelstvem hl. města Prahy

1. 4. 2014
Zveřejnění Konceptu
odůvodnění
Metropolitního plánu

30. 11. 2015
Předání návrhu
Metropolitního plánu
ke kontrole Pořizovatelem

2016 – 2017
Kontrola a úpravy návrhu
Metropolitního plánu

16. 4. 2018
Zveřejnění autorizovaného návrhu
Metropolitního plánu k projednání
dle § 50 stavebního zákona

2008

2009

2010

2011

2012

2013

2014

2015

2016

2017

2018


2019


2020

2021

2022

2023

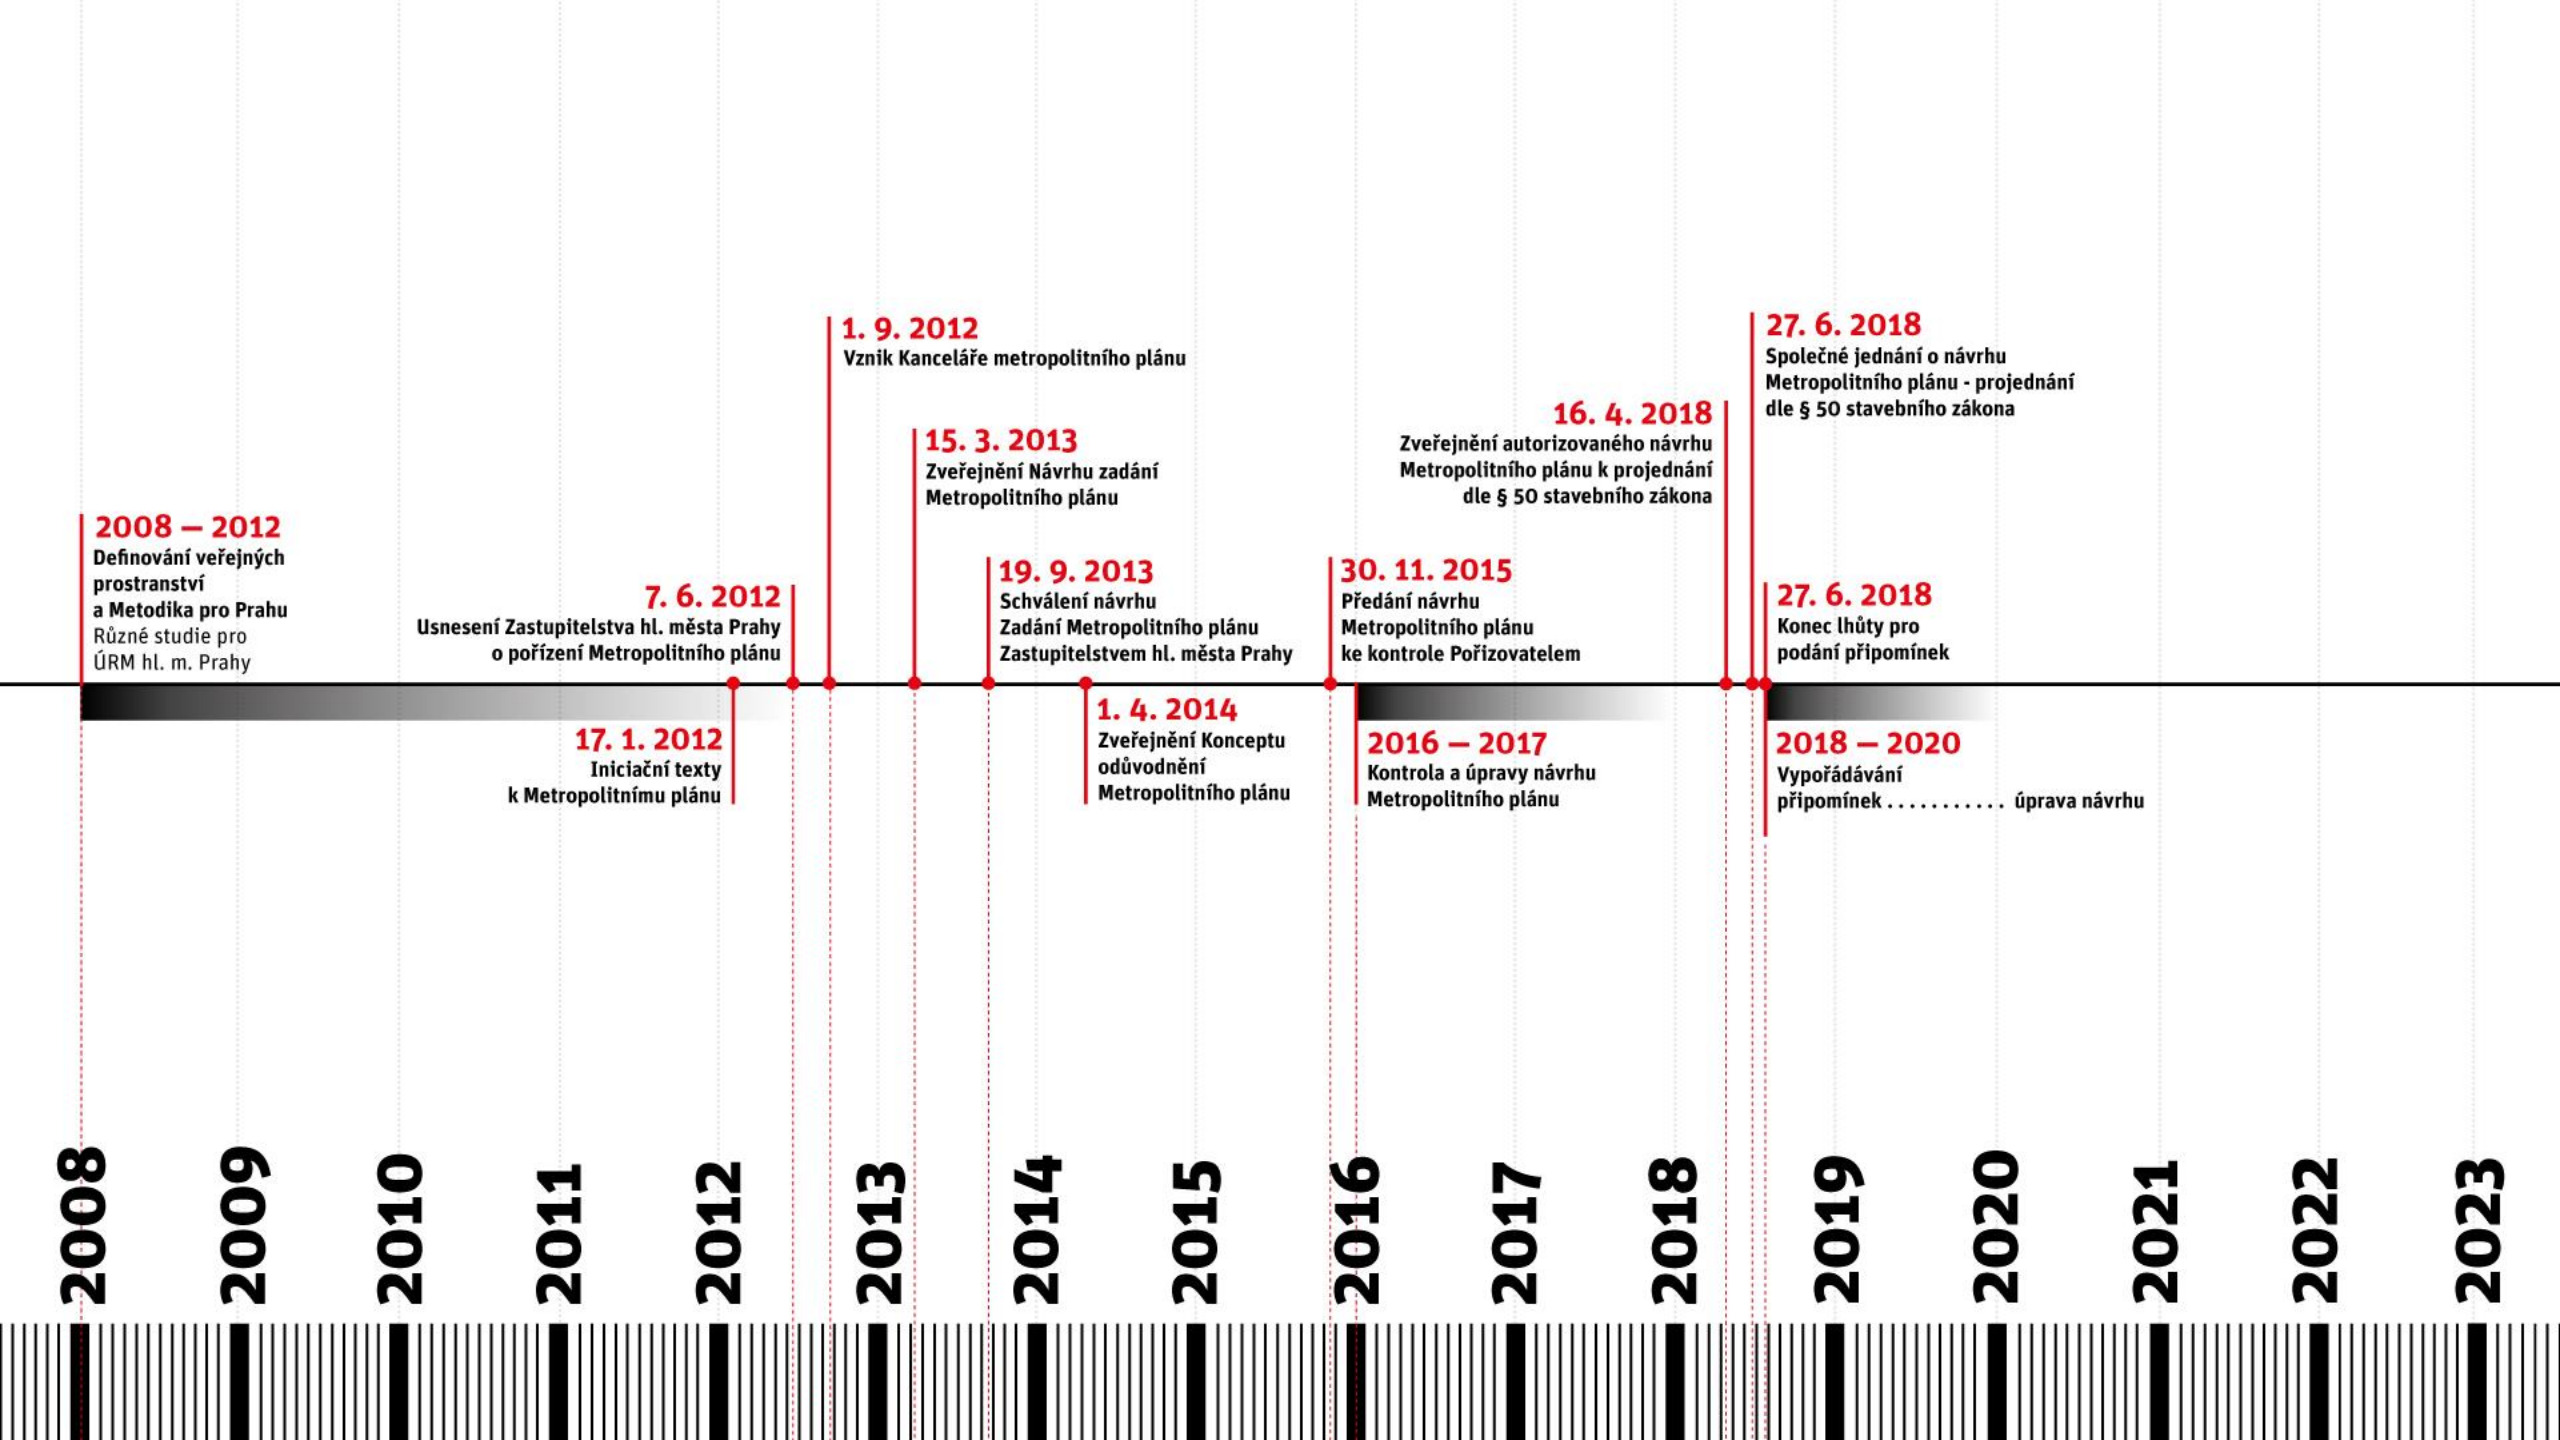

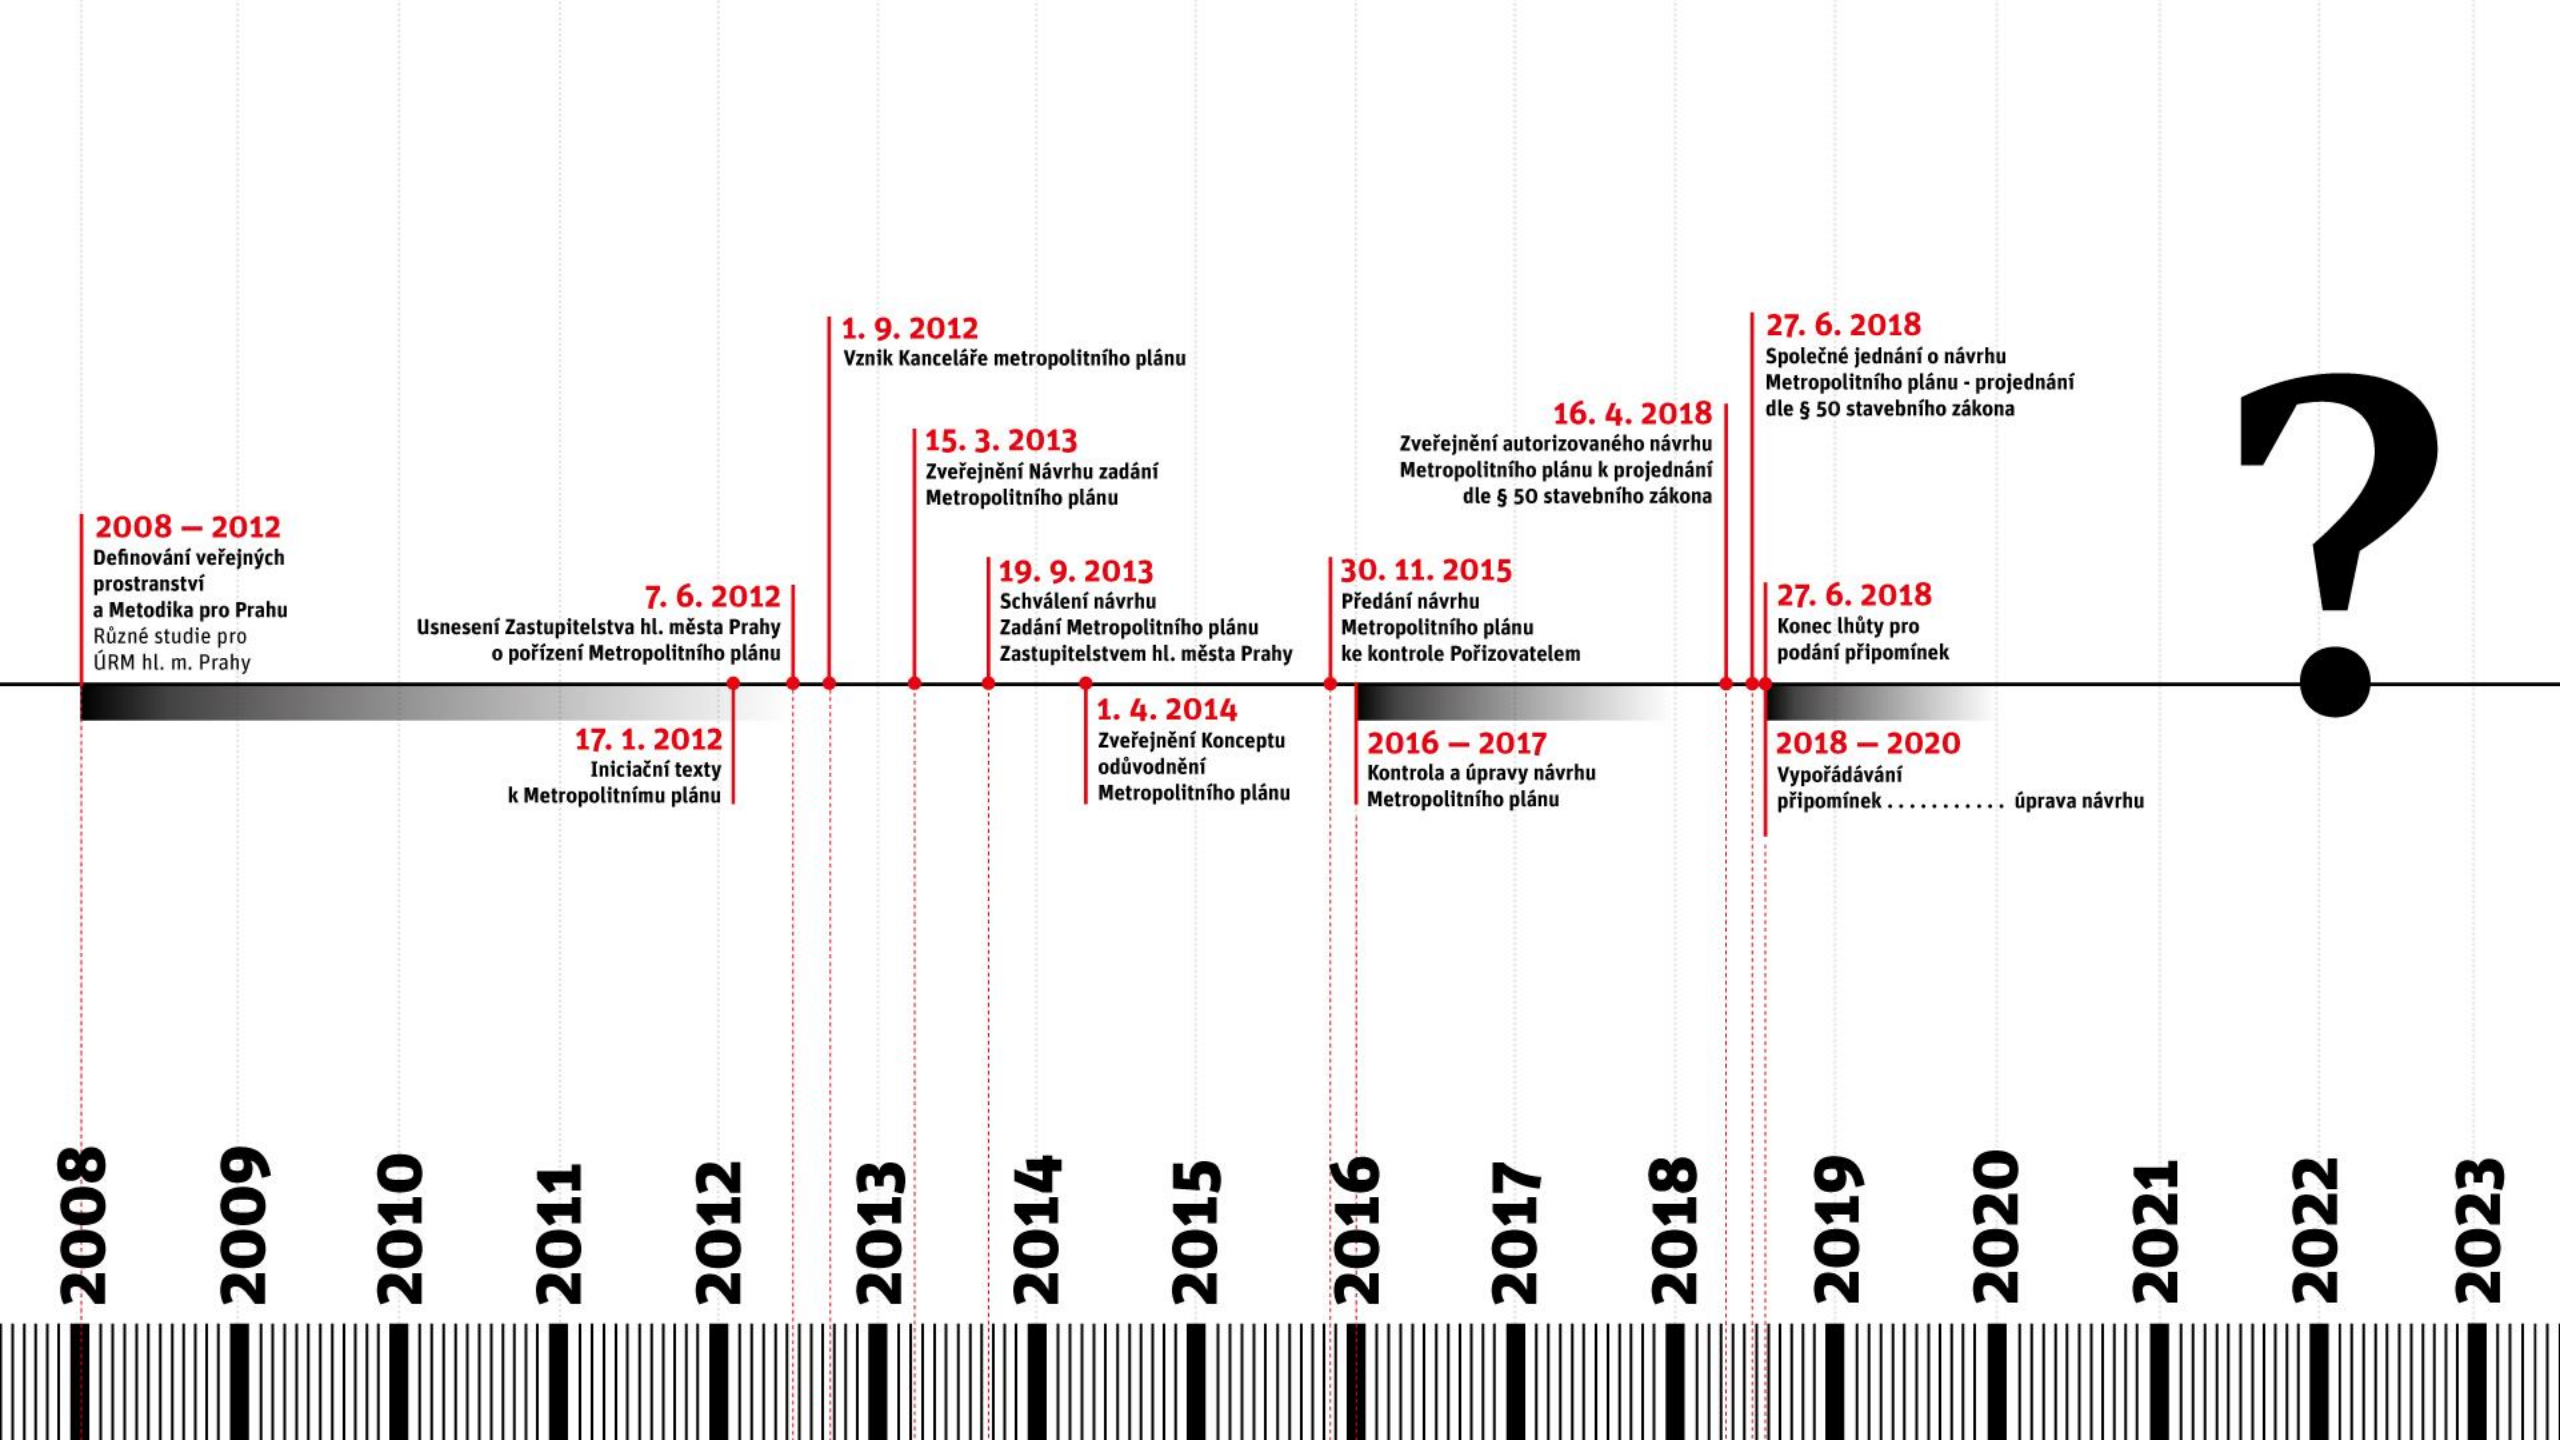

Harmonogram dle usnesení ZHMP č. 26/14 ze dne 27. 4. 2017

27. 6. 2018
Společné jednání o návrhu
Metropolitního plánu - projednání
dle § 50 stavebního zákona

26. 7. 2018
Konec lhůty pro
podání připomínek

12. 2018 – 7. 2019
Vypořádání stanovisek DO

4. 2019 – 9. 2019
Vypořádání připomínek MČ

8. 2019 – 1. 2020
Vypořádání ostatních
připomínek

9. 2020
Veřejné projednání návrhu
Metropolitního plánu

12. 2020 – 3. 2022
Zápis a vyhodnocování
námitek a připomínek

4. 2022
Stanoviska DO a MMR k vyhodnocení
veřejného projednání

7. 2022 – 8. 2022
Úprava návrhu
Metropolitního plánu a VVURÚ
(čistopis)

1. 1. 2023
Nabytí účinnosti
Metropolitního plánu

10. 2022 – 11. 2022
Předložení návrhu
k projednání v ZHMP,
vydání ÚP

4. 2020 – 8. 2020
Úprava návrhu Metropolitního plánu
a VVURÚ

5. 2022 – 6. 2022
Rozhodnutí o zásadních
připomínkách MČ (ZHMP)

8. 2018 – 1. 2020
Zápis a vyhodnocování
stanovisek a připomínek

2017

2018

2019

2020


2021

2022

2023

Příloha č. 2 k usnesení ZHMP č. 26/14 ze dne 27. 4. 2017


Harmonogram pořizování ÚP hl.m.Prahy (Metropolitního plánu)

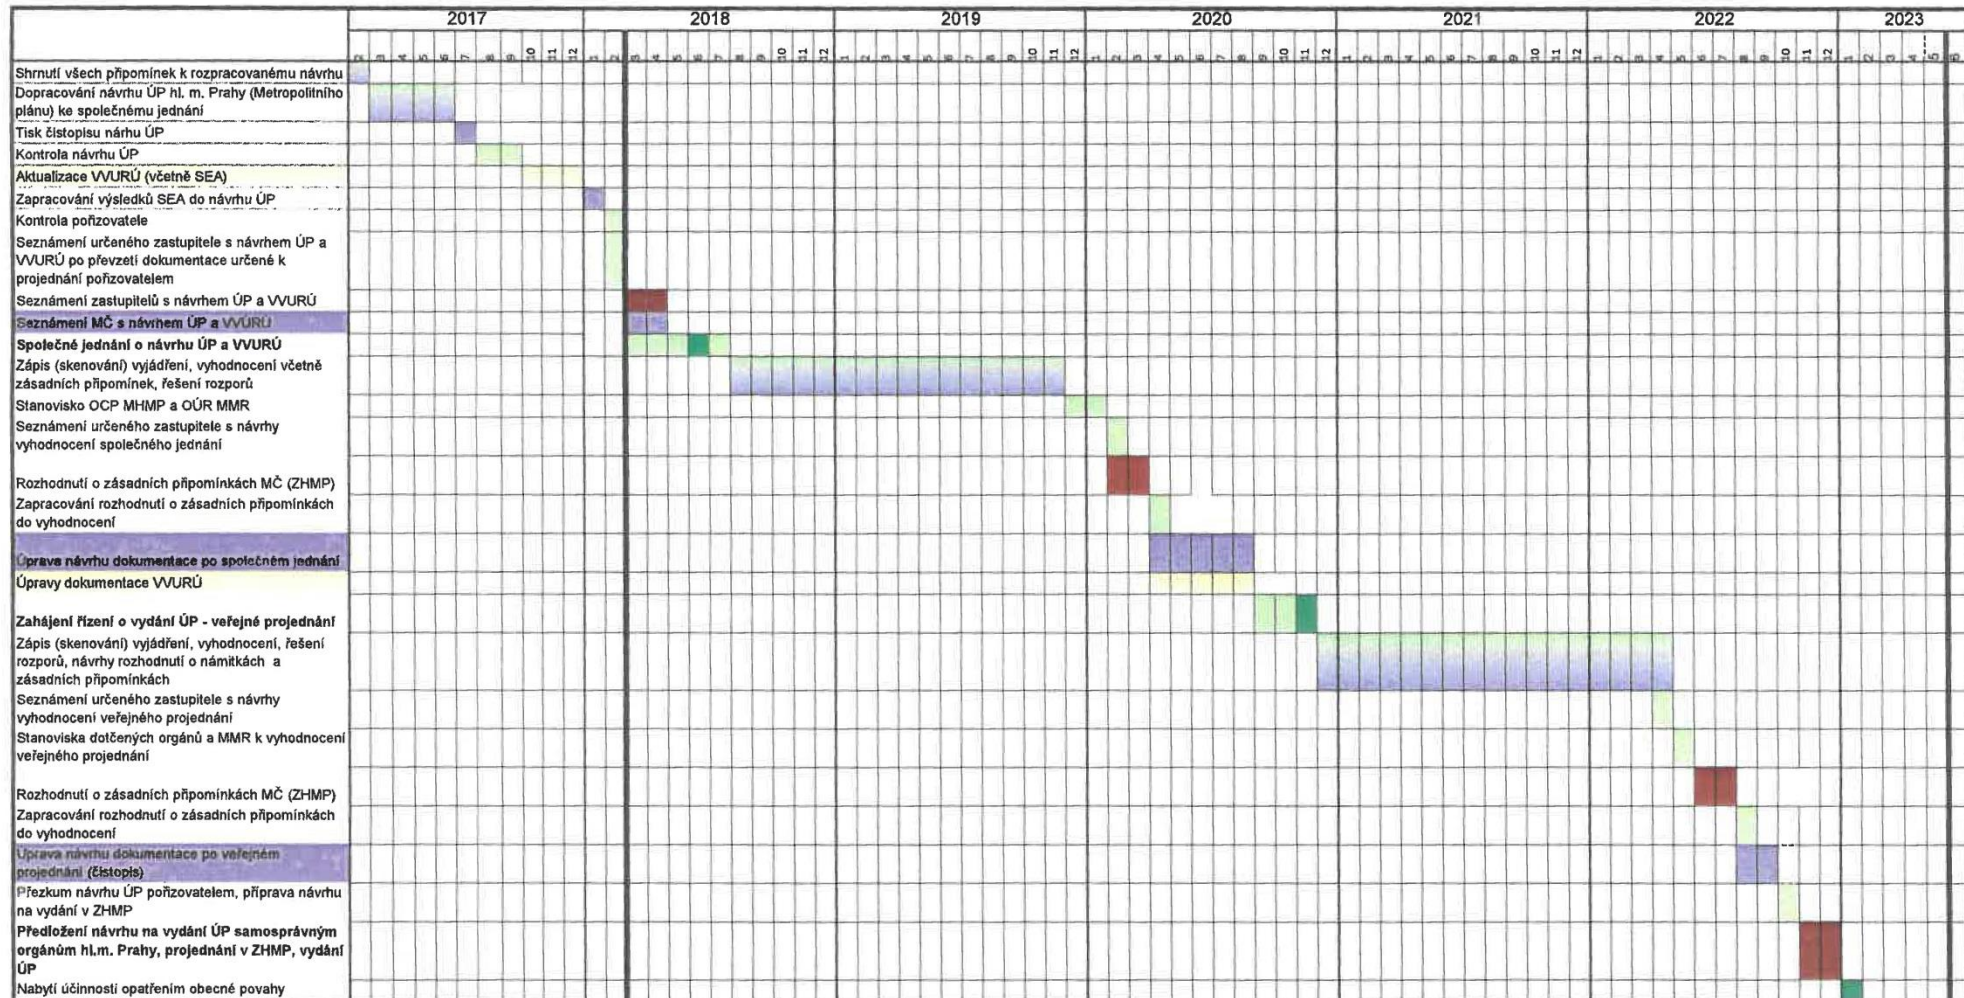

LEGENDA :

- PROJEKTANT
- ZPRACOVATEL VVURÚ
- URČENÝ ZASTUPITEL, VOLENÉ ORGÁNY
- POŘIZOVATEL
- JEDNÁNÍ/ ÚČINNOST


1 : 500 000
stát

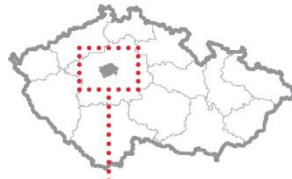

Politika územního rozvoje

Závazná dokumentace zobrazující celorepublikové vztahy


1 : 100 000
region, kraj

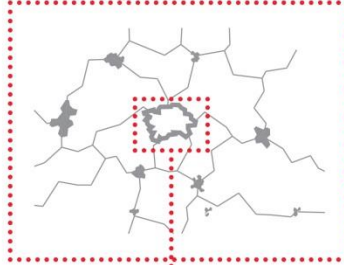

Zásady územního rozvoje


Závazná dokumentace zobrazující regionální vztahy

**1 : 10 000
město**

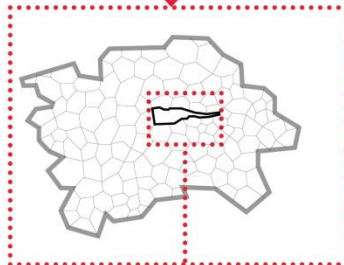


Územní plán hlavního města Prahy (Metropolitní plán)

1 : 5 000
lokalita

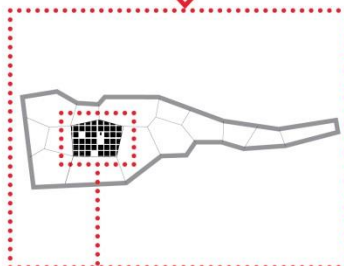

Územní plán vymezené části Prahy

1 : 1 000
bloky

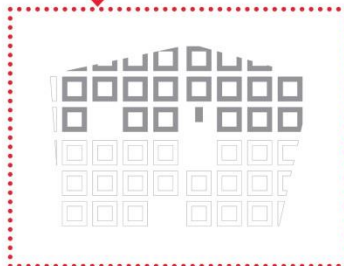

Regulační plán, Územní studie

plan.praha.cz

DĚKUJI ZA POZORNOST