



Vnitřní prostor představuje rámec
pracovnímu prostředí





Veřejný prostor jako rámec pro pracovní prostředí

REAL ESTATE MARKET - AUTUMN 2016
MS architekti s.r.o., www.msarchitekti.cz





Pracovat lze i jinak, ale







HOW TO MAKE
WORKING IN AN OFFICE

FUN

(TRY THESE 5 THINGS)






Minimální rozměry kancelářského pracoviště

bez prostoru
pro jednání,
bez odkládací
plochy




bez prostoru
pro jednání,
s odkládací
plochou

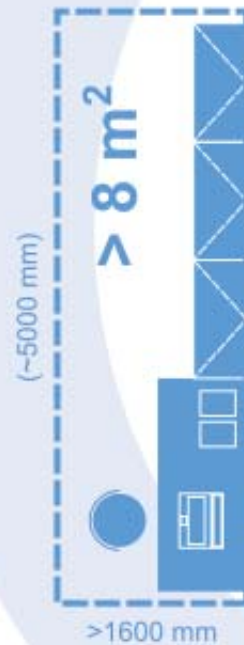


s prostorem
pro jednání,
bez odkládací
plochy



s prostorem
pro jednání,
s odkládací
plochou

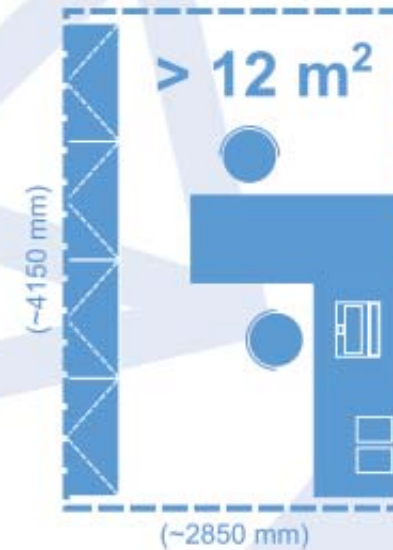

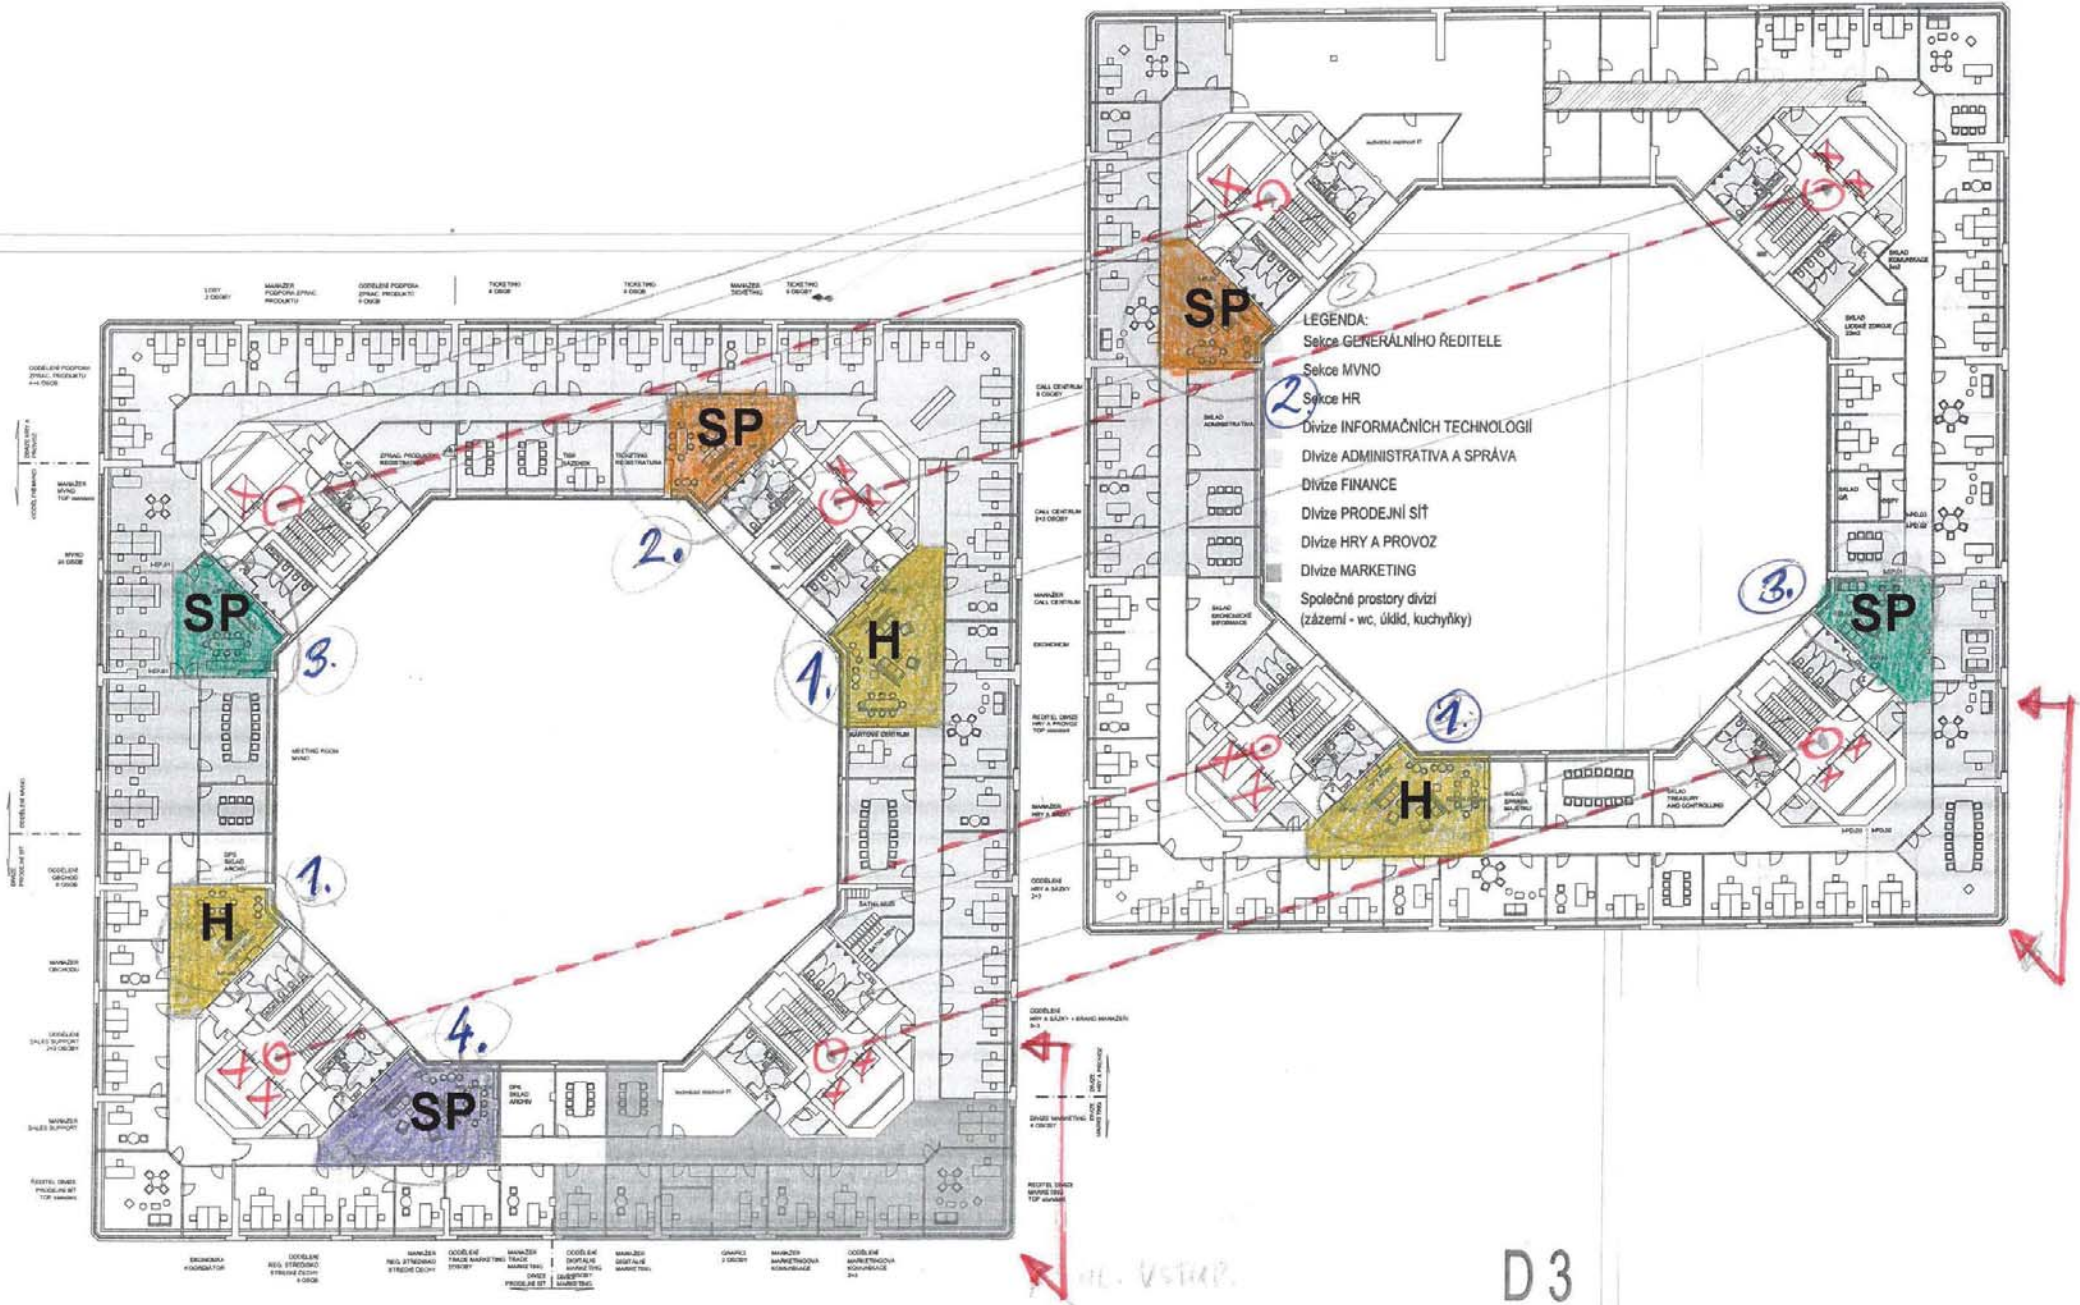

VRH STAVBY
ENOVACE SÍDLA SPOLEČNOSTI SAZKA

SAZKA sázková kancelář a.s.
K Žitkovu 851
Praha 190 93

MS ARCHITEKTI, s.r.o.
Donská 9
Praha 10

07.2014

1:300

PŮDORYS
4. PATRO

D3

architekti




KONZERVATIVNÍ STYL PRÁCE



KREATIVNÍ STYL PRÁCE




REAL ESTATE MARKET - AUTUMN 2016
MS architekti s.r.o., www.msarchitekti.cz

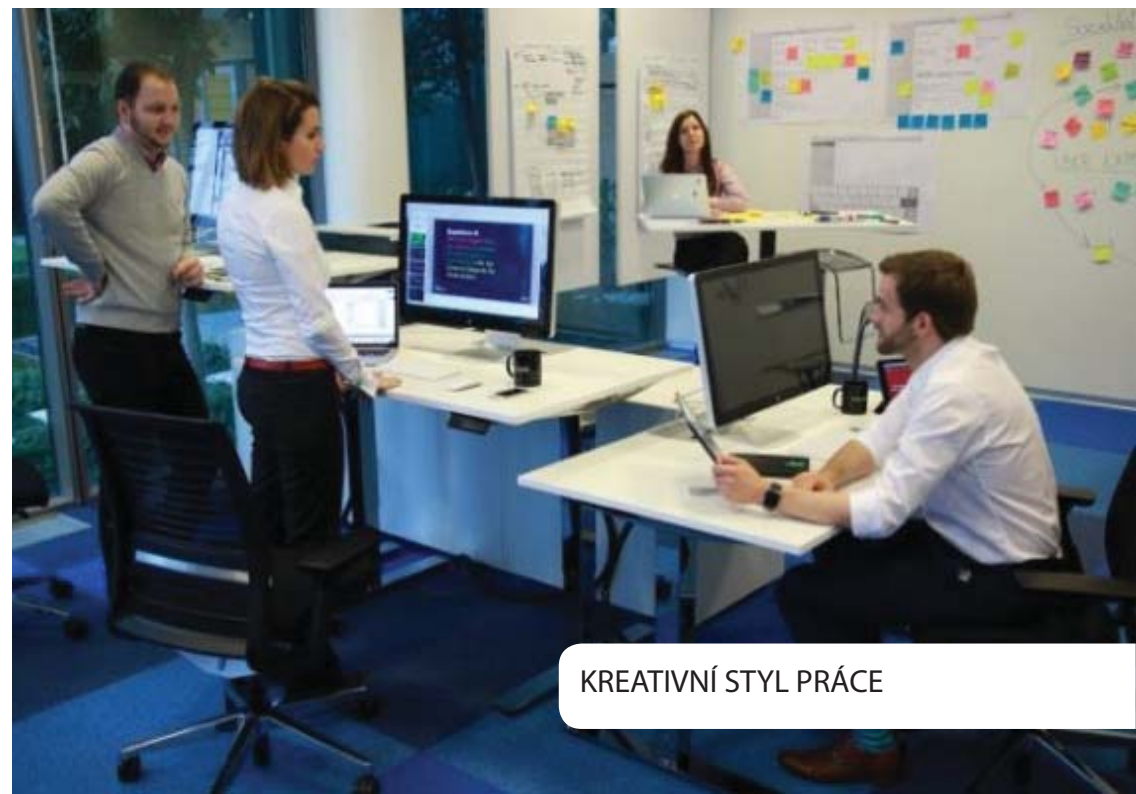

KREATIVNÍ STYL PRÁCE



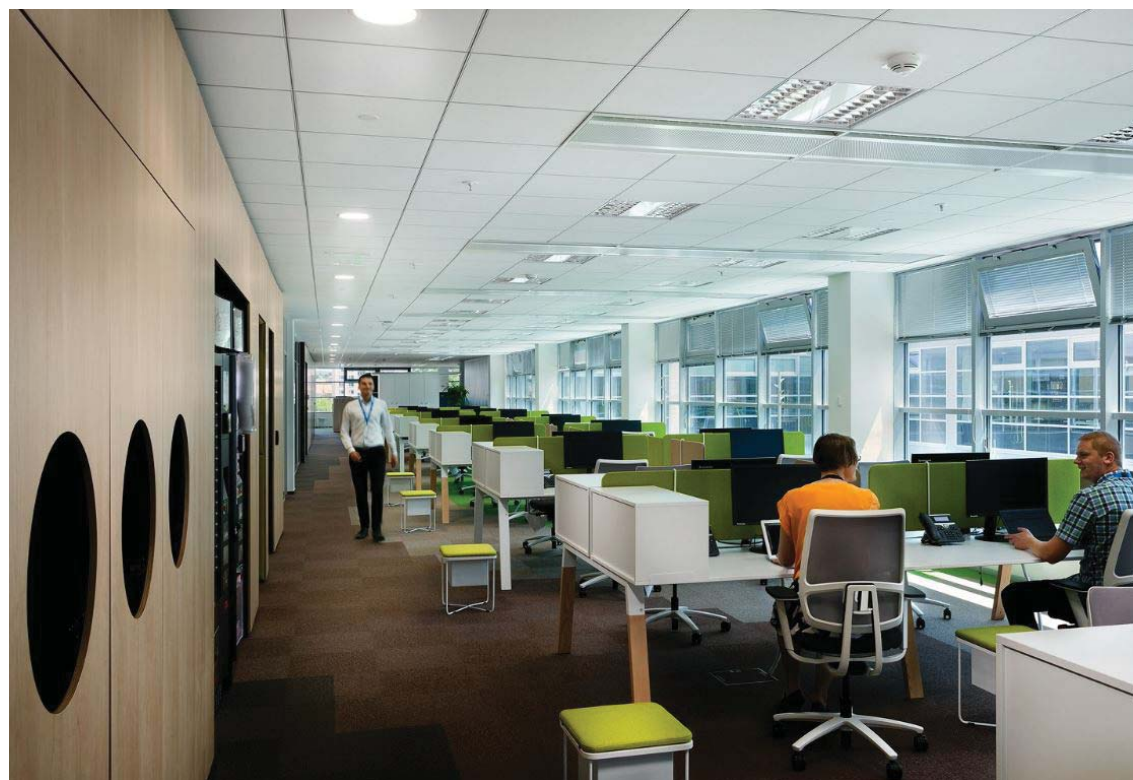





MS architekti s.r.o., www.msarchitekti.cz
Ing. arch. Milan Ševčík, sevcik@msgroup.cz

